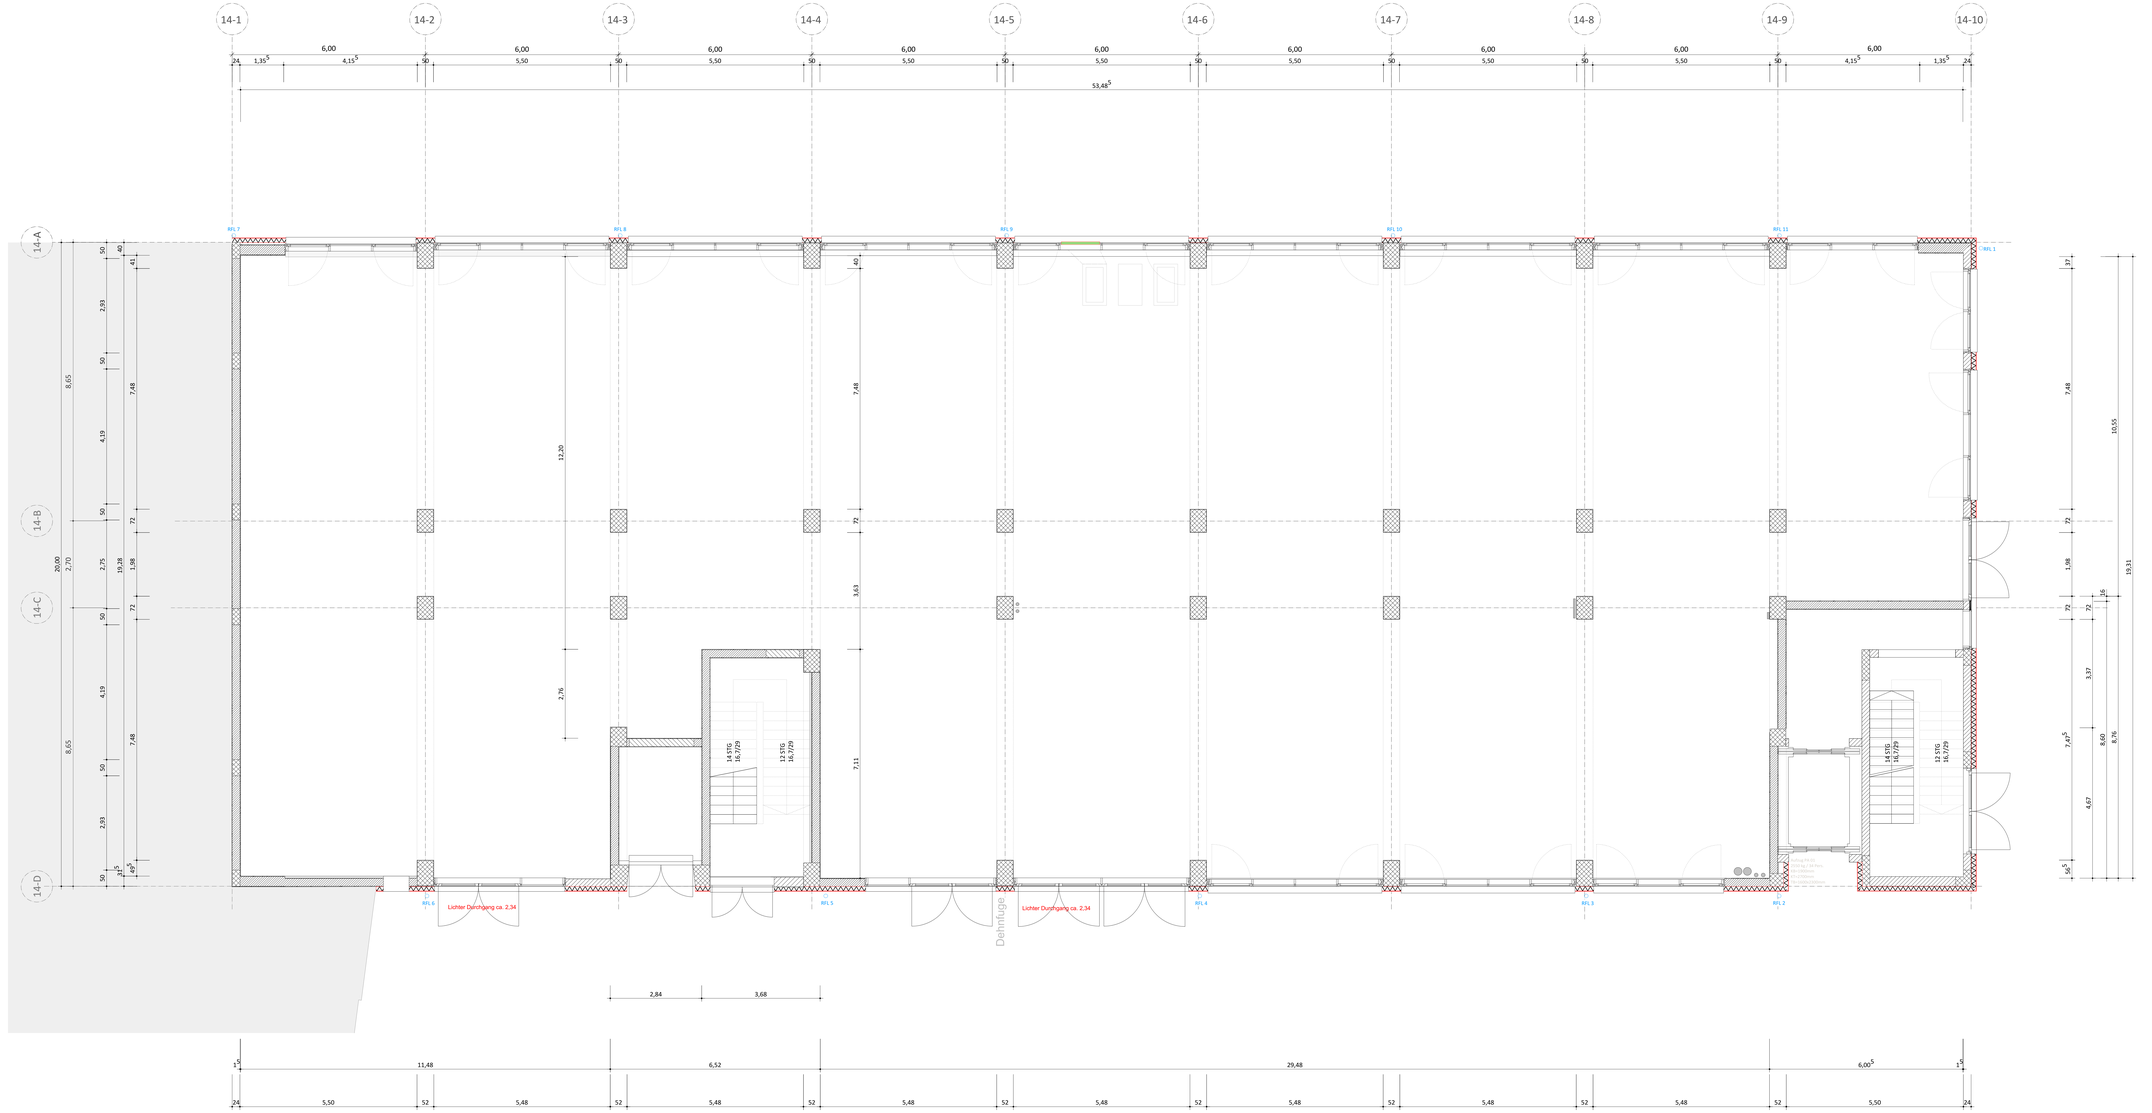

SÄMTLICHE MASSE SIND AN ORT UND STELLE ZU PRÜFEN
Sturz- und Brüstungshöhen beziehen sich auf Oberkante Fertigfußboden (OKFFB).
Sämtliche tragende Bauteile wie Stürze, Unterzüge, Wände und Stützen nach stat. Berechnung.
Wärme- und Schallschutz nach EnEV 2009, DIN V 18599, DIN 4108-02 und 4109.

ACHTUNG!
Plan nur gültig in Verbindung mit den entsprechenden Unterlagen und Angaben der Fachplaner und der Detailplanung! Angaben in dieser Planung zur bestehenden Bausubstanz sind vor Ort vor Ausführung und baubegleitend zu überprüfen. Ausführungsrelevante Abweichungen sind unverzüglich der Bauleitung und dem Architekten zu melden. Die Koordination mit den anderen Gewerken hat selbstständig zu erfolgen. Änderungen nur mit Genehmigung des Architekten!

Planzeichenlegende

Wanddurchbruch	H	Heizung	F	Feuerlöscher
Wandschlitz	L	Lüftung		Höhenkote Rohbaumaß
DD Deckendurchbruch	S	Sanitär		Höhenkote Fertigmaß
Bodenaussparung	E	Elektro	BRH	Brüstungshöhe
	T	Telefon	HK	Heizkörper

Legende

Mauerwerk Bestand	Bauteil Neu	Abbruch
Beton bewehrt	Trockenbau	Wärmedämmung
Beton unbewehrt	Trockenbau mit Wandverstärkung 2x12,5mm Diamant-Steel-Platten	F90-A feuerbeständig
Fertigteil Bestand		feuerbeständig, nicht Brennbar

Index	Datum	Name	Änderungsbeschreibung

±0,00 = 301,395m üNN

projekt:
Auf AEG, Halle 14: Umnutzung EG

bauherr:
JV Quarter Süd-West GmbH
Karl-Heine-Straße 99 G
04229 Leipzig

vertreten durch:
WB Coloured Fields GmbH
Karl-Heine-Straße 99 G
04229 Leipzig

architekt:
horender architekten
nenweg 60-62
90489 nürnberg
tel. 0911/132422-60
fax 0911/132422-69
mail: info@horenderarchitekten.de

	Datum	Name
gezeich.	18.12.2019	rr
bearb.	09.07.2020	rr
gepr.R		
Maßstab:	1:50	
Plangröße:	800x1600	
Blatt:	1/1	
Index:		

AP 4.1 Bestand Grundriss EG